


MAPA DO CELÓW PROJEKTOWYCH		
Oznaczenie kancelaryjne zgłoszenia pracy geodezyjnej		1810-54/2013
Miejscowość:		Kielczygłów-Okupniki
Jednostka ewidencyjna	identyfikator	100902_2
	nazwa	Kielczygłów
Obręb ewidencyjny	identyfikator	0014
	nazwa	Kielczygłów-Okupniki działka nr 632,633,634
Skala mapy		1:500
Nazwa układu współrzędnych	prostokątnych płaskich	„2000-18”
	wysokości	Kronsztad „86”
Oznaczenie granic obszaru, który był przedmiotem aktualizacji		
Oznaczenie i informacje o służebnościach gruntowych mających wpływ na zagospodarowanie gruntów, zlokalizowanych w granicach projektowanej inwestycji		brak
Oznaczenie i symbol konturu użytku gruntowego, który nie jest ujawniony w bazie danych ewidencji gruntów i budynków		brak
GEODETA UPRAWNIONY Maria Tomala 98-330 PAJĘCZNO, ul. Zielona 22 Zaśw. Nr 4665 USŁUGI GEODEZYJNO - KARTOGRAFICZNE "GEOTOM" Maria Tomala 98-330 Pajęczno, ul. Zielona 22 NIP 5741376379 Tel. 602 597 352 Imię i nazwisko, nr uprawnień oraz data i podpis geodety uprawnionego który opracował mapę		

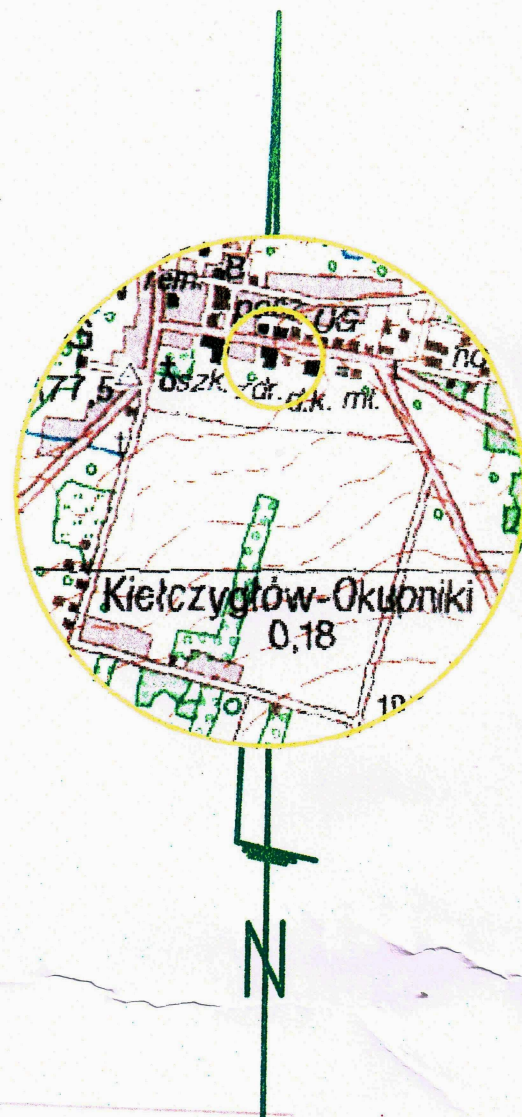

OBIEKT ADRES	BUDOWA PLACU ZABAW DLA DZIECI PRZY ZS-G IM. A. MICKIEWICZA W M. KIELCZYGLÓW
TREŚĆ	PROJEKT ZAGOSPODAROWANIA TERENU
OPRACOWANIE WYKONAŁ:	techn. bud. Wiesław Politański
SKALA 1 : 500	DATA 07.2013
	NR RYS.


nie wyklucza się istnienia w terenie innych przewodów, o których brak informacji wynika z zaszczerstości historycznych lub niepełnienia przepisów zgłoszenia do inwentaryzacji (Ustawa Prawo Geodezyjne i Kartograficzne - Dz. U. z 2010 r. Nr 193, poz. 1287)

STAROSTA POWIATU W PAJĘCZNIE
Powiatowy Ośrodek Dokumentacji
Geodezyjnej i Kartograficznej
W obszarze oznaczonym na mapie...
dokonano aktualizacji...
Dokumenty z pomiaru...
do zasobu powiatowego...
1810-54/2013
Niniejsza mapa może służyć...
Projektowane obiekty...
budowa na budowę...
powykonawczej przez jednostki uprawnione do wykonywania prac geodezyjnych.
24.07.2013
Pono dn.

Adam Mucha
GEODETA POWIATOWY
Naczelnik Wydziału Geodezji, Kartografii, Katastru
i Gospodarki Nieruchomościami

STAROSTA POWIATU W PAJĘCZNIE
Powiatowy Ośrodek Dokumentacji
Geodezyjnej i Kartograficznej
W obszarze oznaczonym na mapie...
dokonano aktualizacji...
Dokumenty z pomiaru...
do zasobu powiatowego...
1810-54/2013
Niniejsza mapa może służyć...
Projektowane obiekty...
budowa na budowę...
powykonawczej przez jednostki uprawnione do wykonywania prac geodezyjnych.
24.07.2013
Pono dn.

Zup. STANUS
Imię i nazwisko, podpis i stanowisko
służbowe osoby upoważnionej
GEODETA POWIATOWY
Naczelnik Wydziału Geodezji, Kartografii, Katastru
i Gospodarki Nieruchomościami

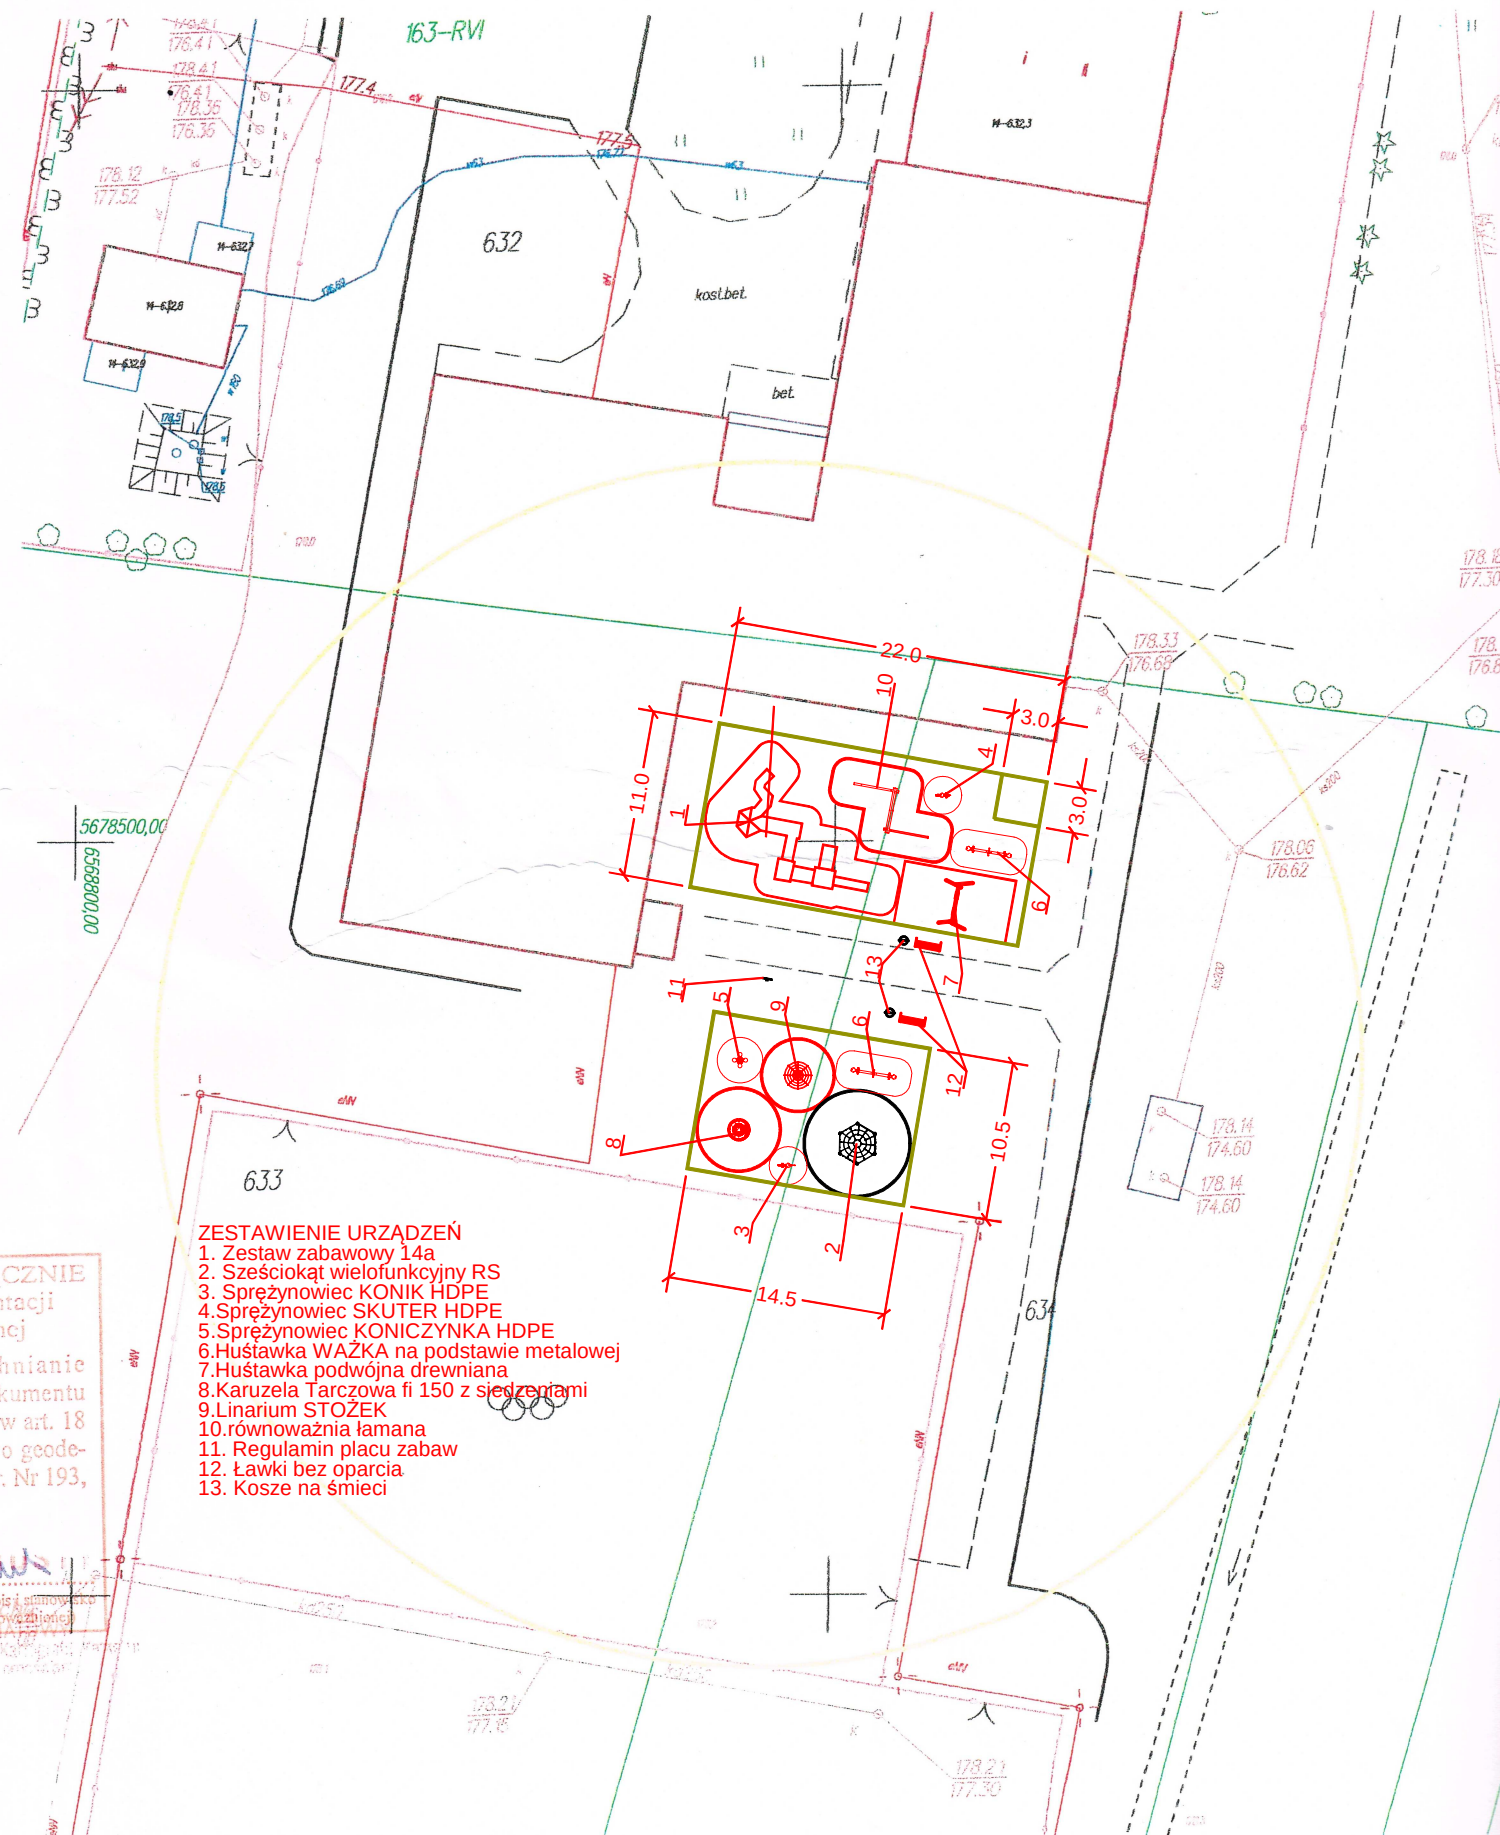

- ZESTAWIENIE URZĄDZEŃ
1. Zestaw zabawowy 14a
 2. Sześciokąt wielofunkcyjny RS
 3. Sprężynowiec KONIK HDPE
 4. Sprężynowiec SKUTER HDPE
 5. Sprężynowiec KONICZYŃKA HDPE
 6. Huśtawka WAZKA na podstawie metalowej
 7. Huśtawka podwójna drewniana
 8. Karuzela Tarczowa fi 150 z siedzeniami
 9. Linarium STOZEK
 10. równoważnia łamana
 11. Regulamin placu zabaw
 12. Ławki bez oparcia
 13. Kosze na śmieci