

**UCHWAŁA NR XXXVIII/271/22  
RADY GMINY KIELCZYGLÓW**

z dnia 28 września 2022 r.

**w sprawie przystąpienia do sporządzenia miejscowego planu zagospodarowania przestrzennego dla  
obszaru położonego w obrębie geodezyjnym Brutus**

Na podstawie art. 18 ust. 2 pkt 5 i art. 40 ust. 1 ustawy z dnia 8 marca 1990 r. o samorządzie gminnym (t.j. Dz. U. z 2022 r. poz. 559, 583, 1005, 1079, 1561) oraz art. 14 ust. 1 ustawy z dnia 27 marca 2003 r. o planowaniu i zagospodarowaniu przestrzennym (Dz. U. z 2022 r. poz. 503) **uchwała się, co następuje:**

**§ 1.** Przystępuje się do sporządzenia miejscowego planu zagospodarowania przestrzennego dla obszaru położonego w obrębie geodezyjnym Brutus.

**§ 2.** Granice obszaru objętego projektem planu przedstawia załącznik graficzny do niniejszej uchwały.


**§ 3.** Wykonanie uchwały powierza się Wójtowi Gminy Kielczyglów.

**§ 4.** Uchwała wchodzi w życie z dniem podjęcia.

Przewodniczący Rady Gminy

**Zenon Swędrak**

**ZAŁĄCZNIK DO UCHWAŁY NR XXXVIII/271/22  
RADY GMINY KIEŁCZYGLÓW  
z dnia 28 września 2022 r.**

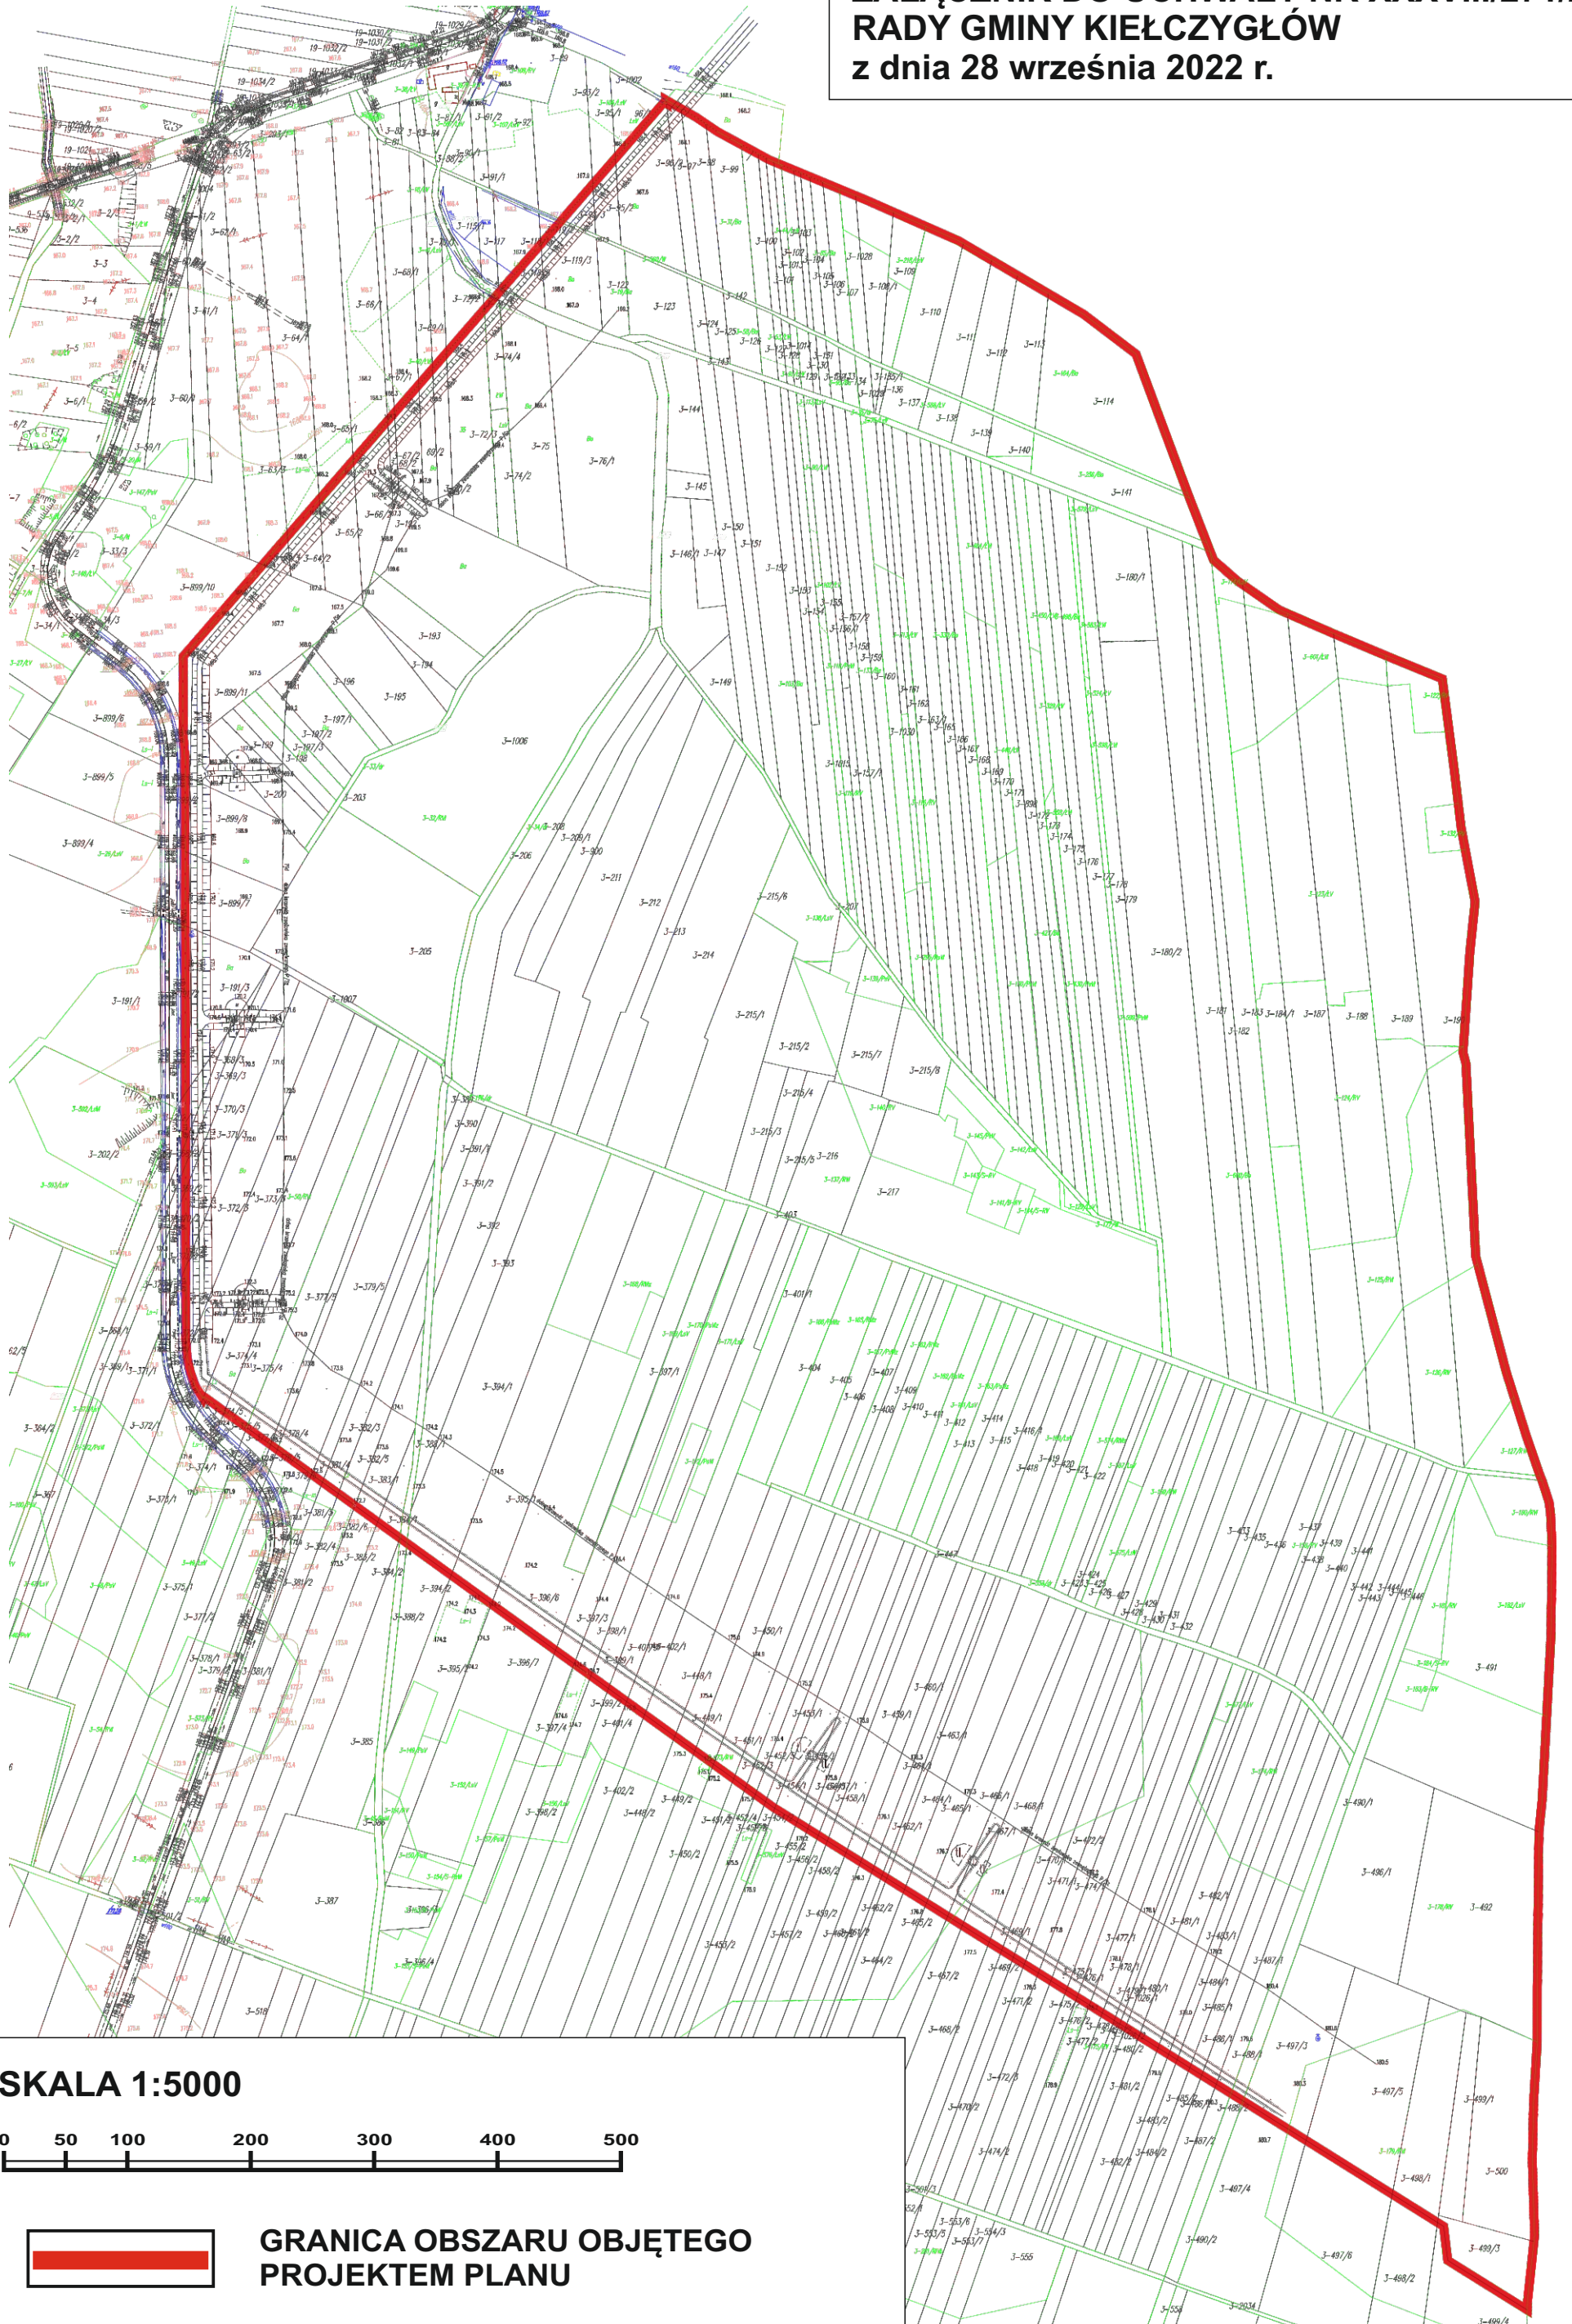

**SKALA 1:5000**

0 50 100 200 300 400 500



**GRANICA OBSZARU OBJĘTEGO  
PROJEKTEM PLANU**