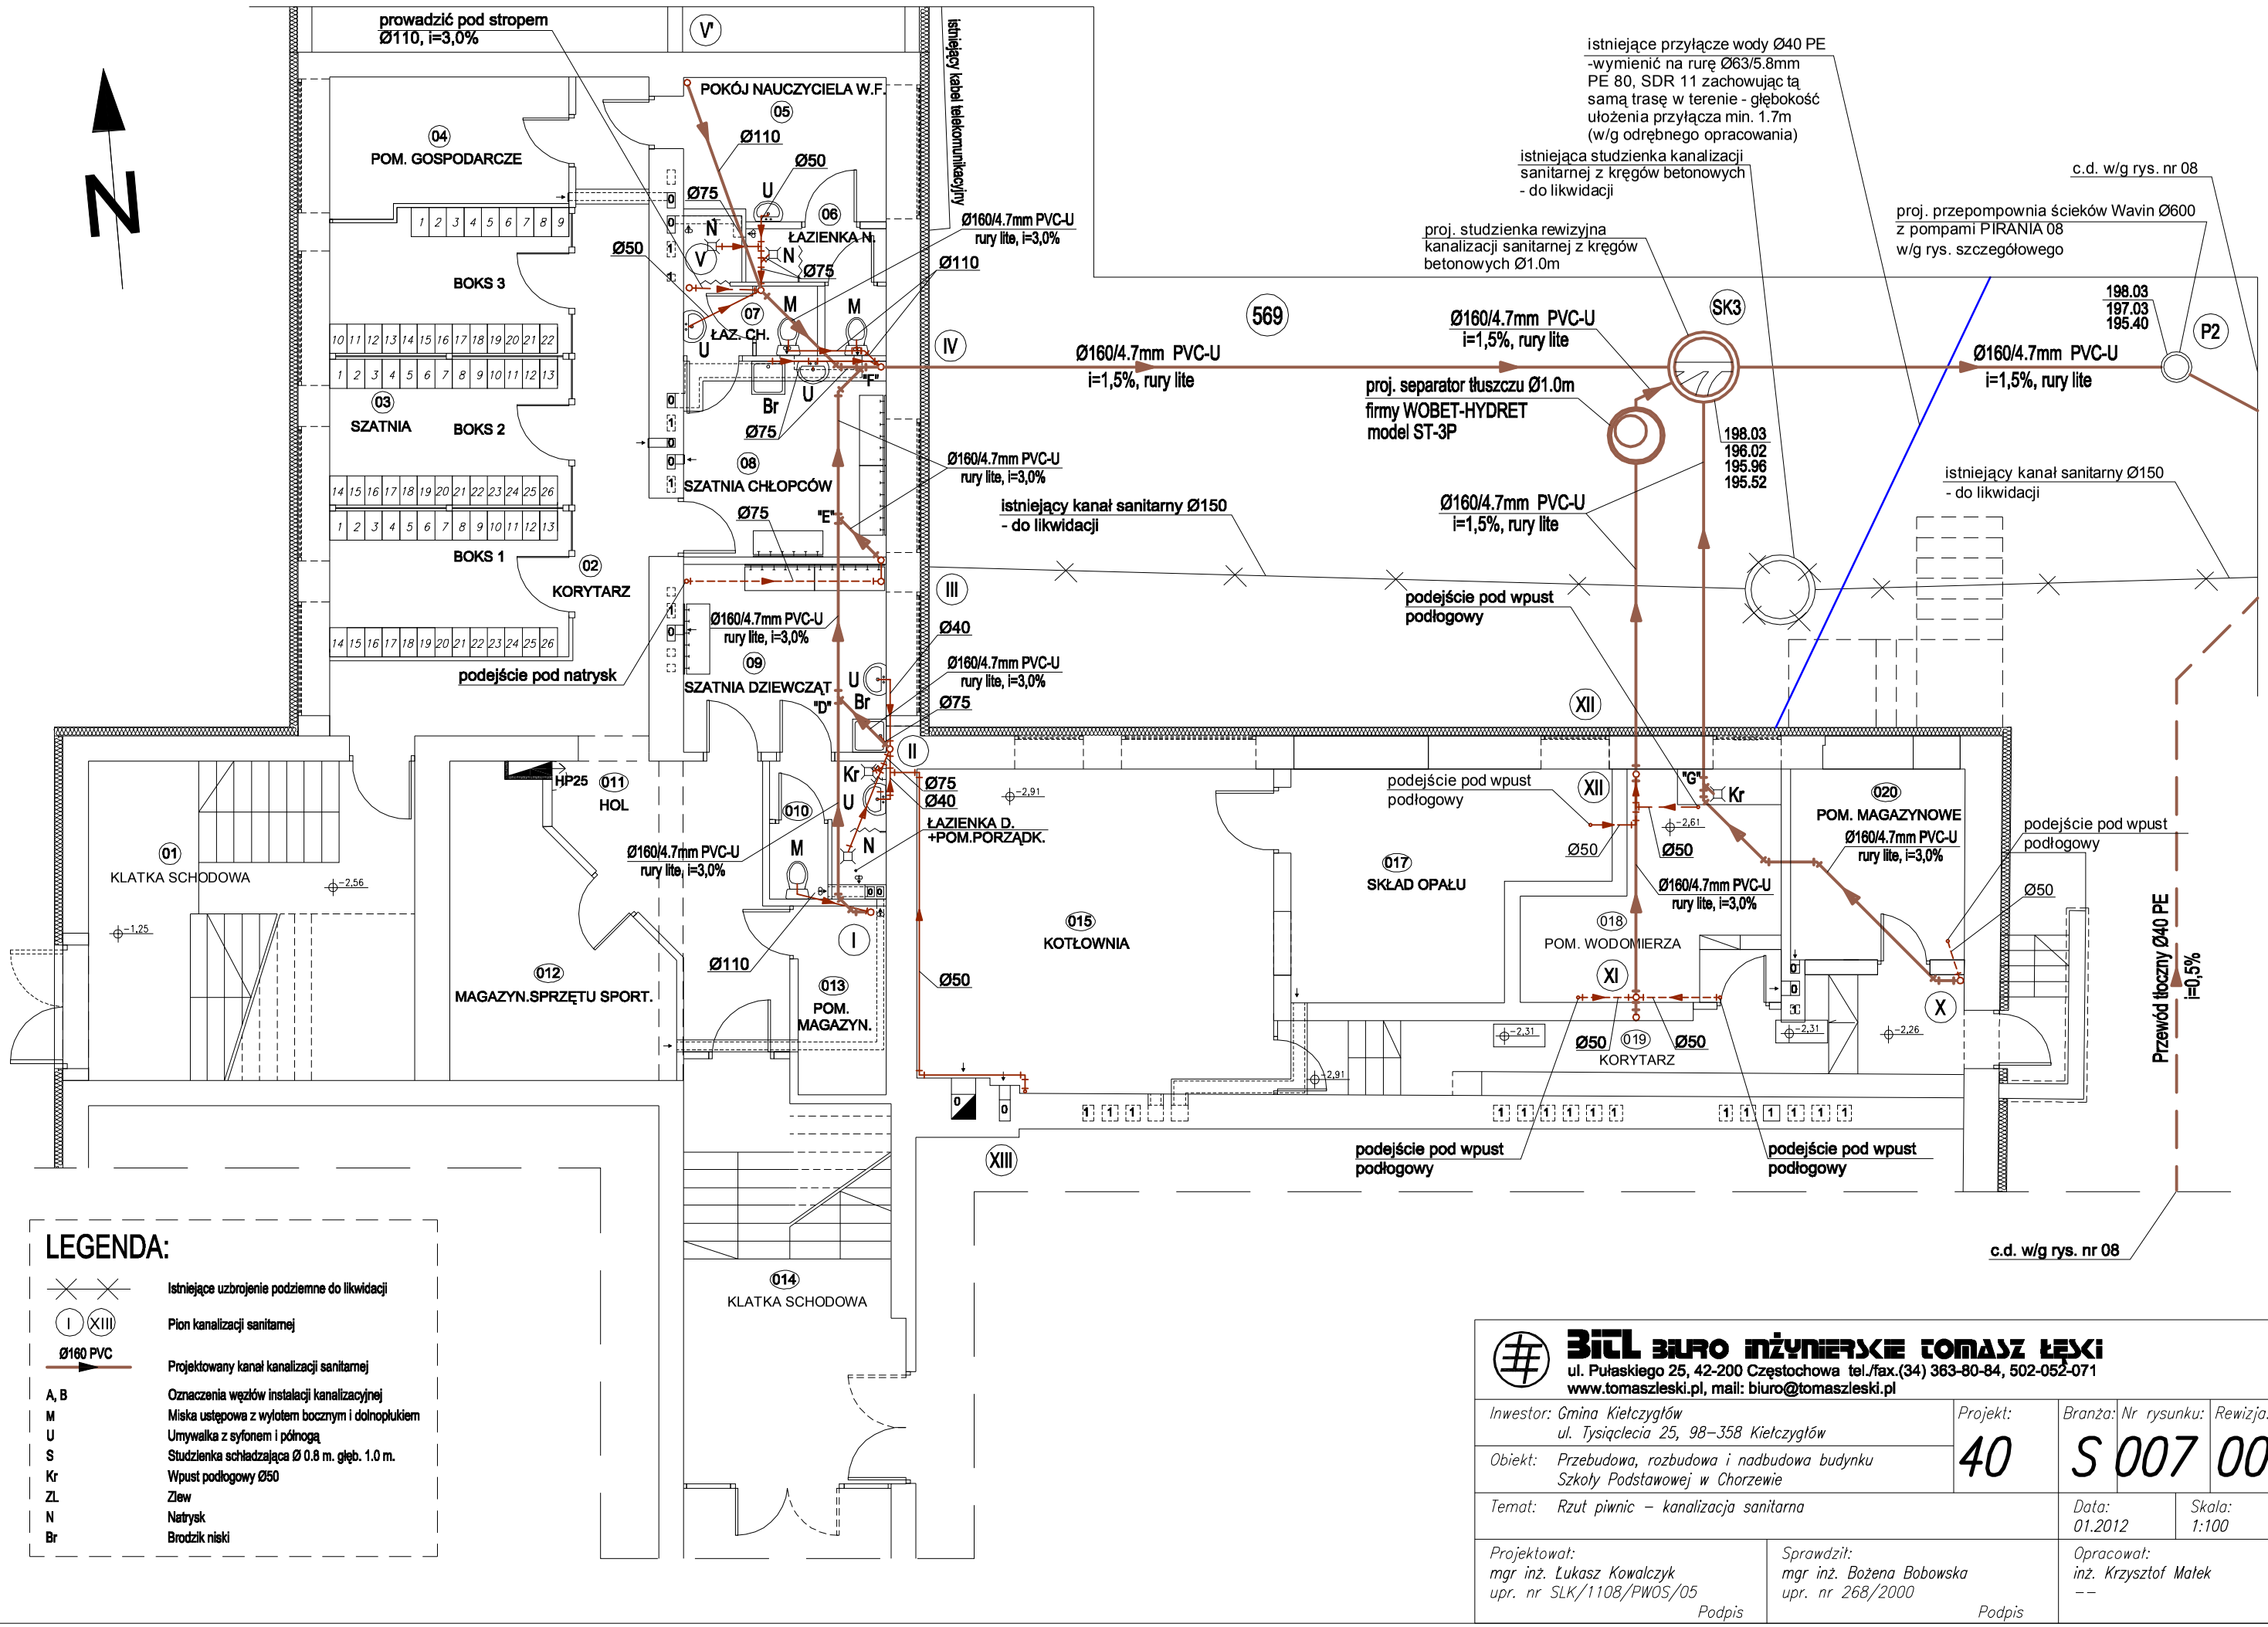

LEGENDA:

	Istniejące uzbrojenie podziemne do likwidacji
I XIII	Pion kanalizacji sanitarnej
Ø160 PVC	Projektowany kanał kanalizacji sanitarnej
A, B	Oznaczenia węzłów instalacji kanalizacyjnej
M	Miska ustępowa z wylotem bocznym i dolnopłukiem
U	Umywalka z syfonem i półnogą
S	Studzienka schładzająca Ø 0.8 m. głęb. 1.0 m.
Kr	Wpust podłogowy Ø50
ZL	Zlew
N	Natrysk
Br	Brodzik niski

BiTL BIURO INŻYNIERSKIE TOMASZ ŁĘSKI
ul. Pułaskiego 25, 42-200 Częstochowa tel./fax.(34) 363-80-84, 502-052-071
www.tomaszleski.pl, mail: biuro@tomaszleski.pl

Inwestor: Gmina Kiełczygłów, ul. Tysiąclecia 25, 98-358 Kiełczygłów	Projekt: 40	Branża: S	Nr rysunku: 007	Rewizja: 00	Faza: PBW
Obiekt: Przebudowa, rozbudowa i nadbudowa budynku Szkoły Podstawowej w Chorzewie					
Temat: Rzut piwnic – kanalizacja sanitarna		Data: 01.2012	Skala: 1:100		
Projektował: mgr inż. Łukasz Kowalczyk, upr. nr SLK/1108/PWOS/05, Podpis	Sprawdził: mgr inż. Bożena Bobowska, upr. nr 268/2000, Podpis	Opracował: inż. Krzysztof Małek, --, Podpis			