

MAPA SYTUACYJNO WYSOKOŚCIOWA


SKALA 1: 500
Obręb: CHORZEŃ
Arkusz Nr: 6 150.29.02.1.2
Działka Nr: 1565, 1564/3, 1564/8

Mapa nieaktualna - nie może służyć
do sporządzenia planu sytuacyjnego w związku
z budową przyłączy: elektroenergetycznych,
wodociągowych, kanalizacyjnych, gazowych,
ciepłowniczych i telekomunikacyjnych.
„Art. 29a i 34 ustawy z dnia 7 lipca 1994r
Prawo Budowlane
Dz. U. 2016. 290 t.j. z 2016 ze zmianami”

Wydano do celów
opiniotawczych

Mapa nie może służyć
do celów projektowych

Organ prowadzący państwowy zespół geodezyjny i kartograficzny	STAROSTA PAJECZAŃSKI
Nazwa materiału zasobu	MAPA SYT-WKS
Identyfikator ewidencyjny materiału zasobu	GN. 6621.1514.2022
Data wykonania kopii	2022-03-04
Imię, nazwisko i pozycja osoby opracowującej	inż. Elżbieta Andrzejczak Małgorzata Andrzejczak

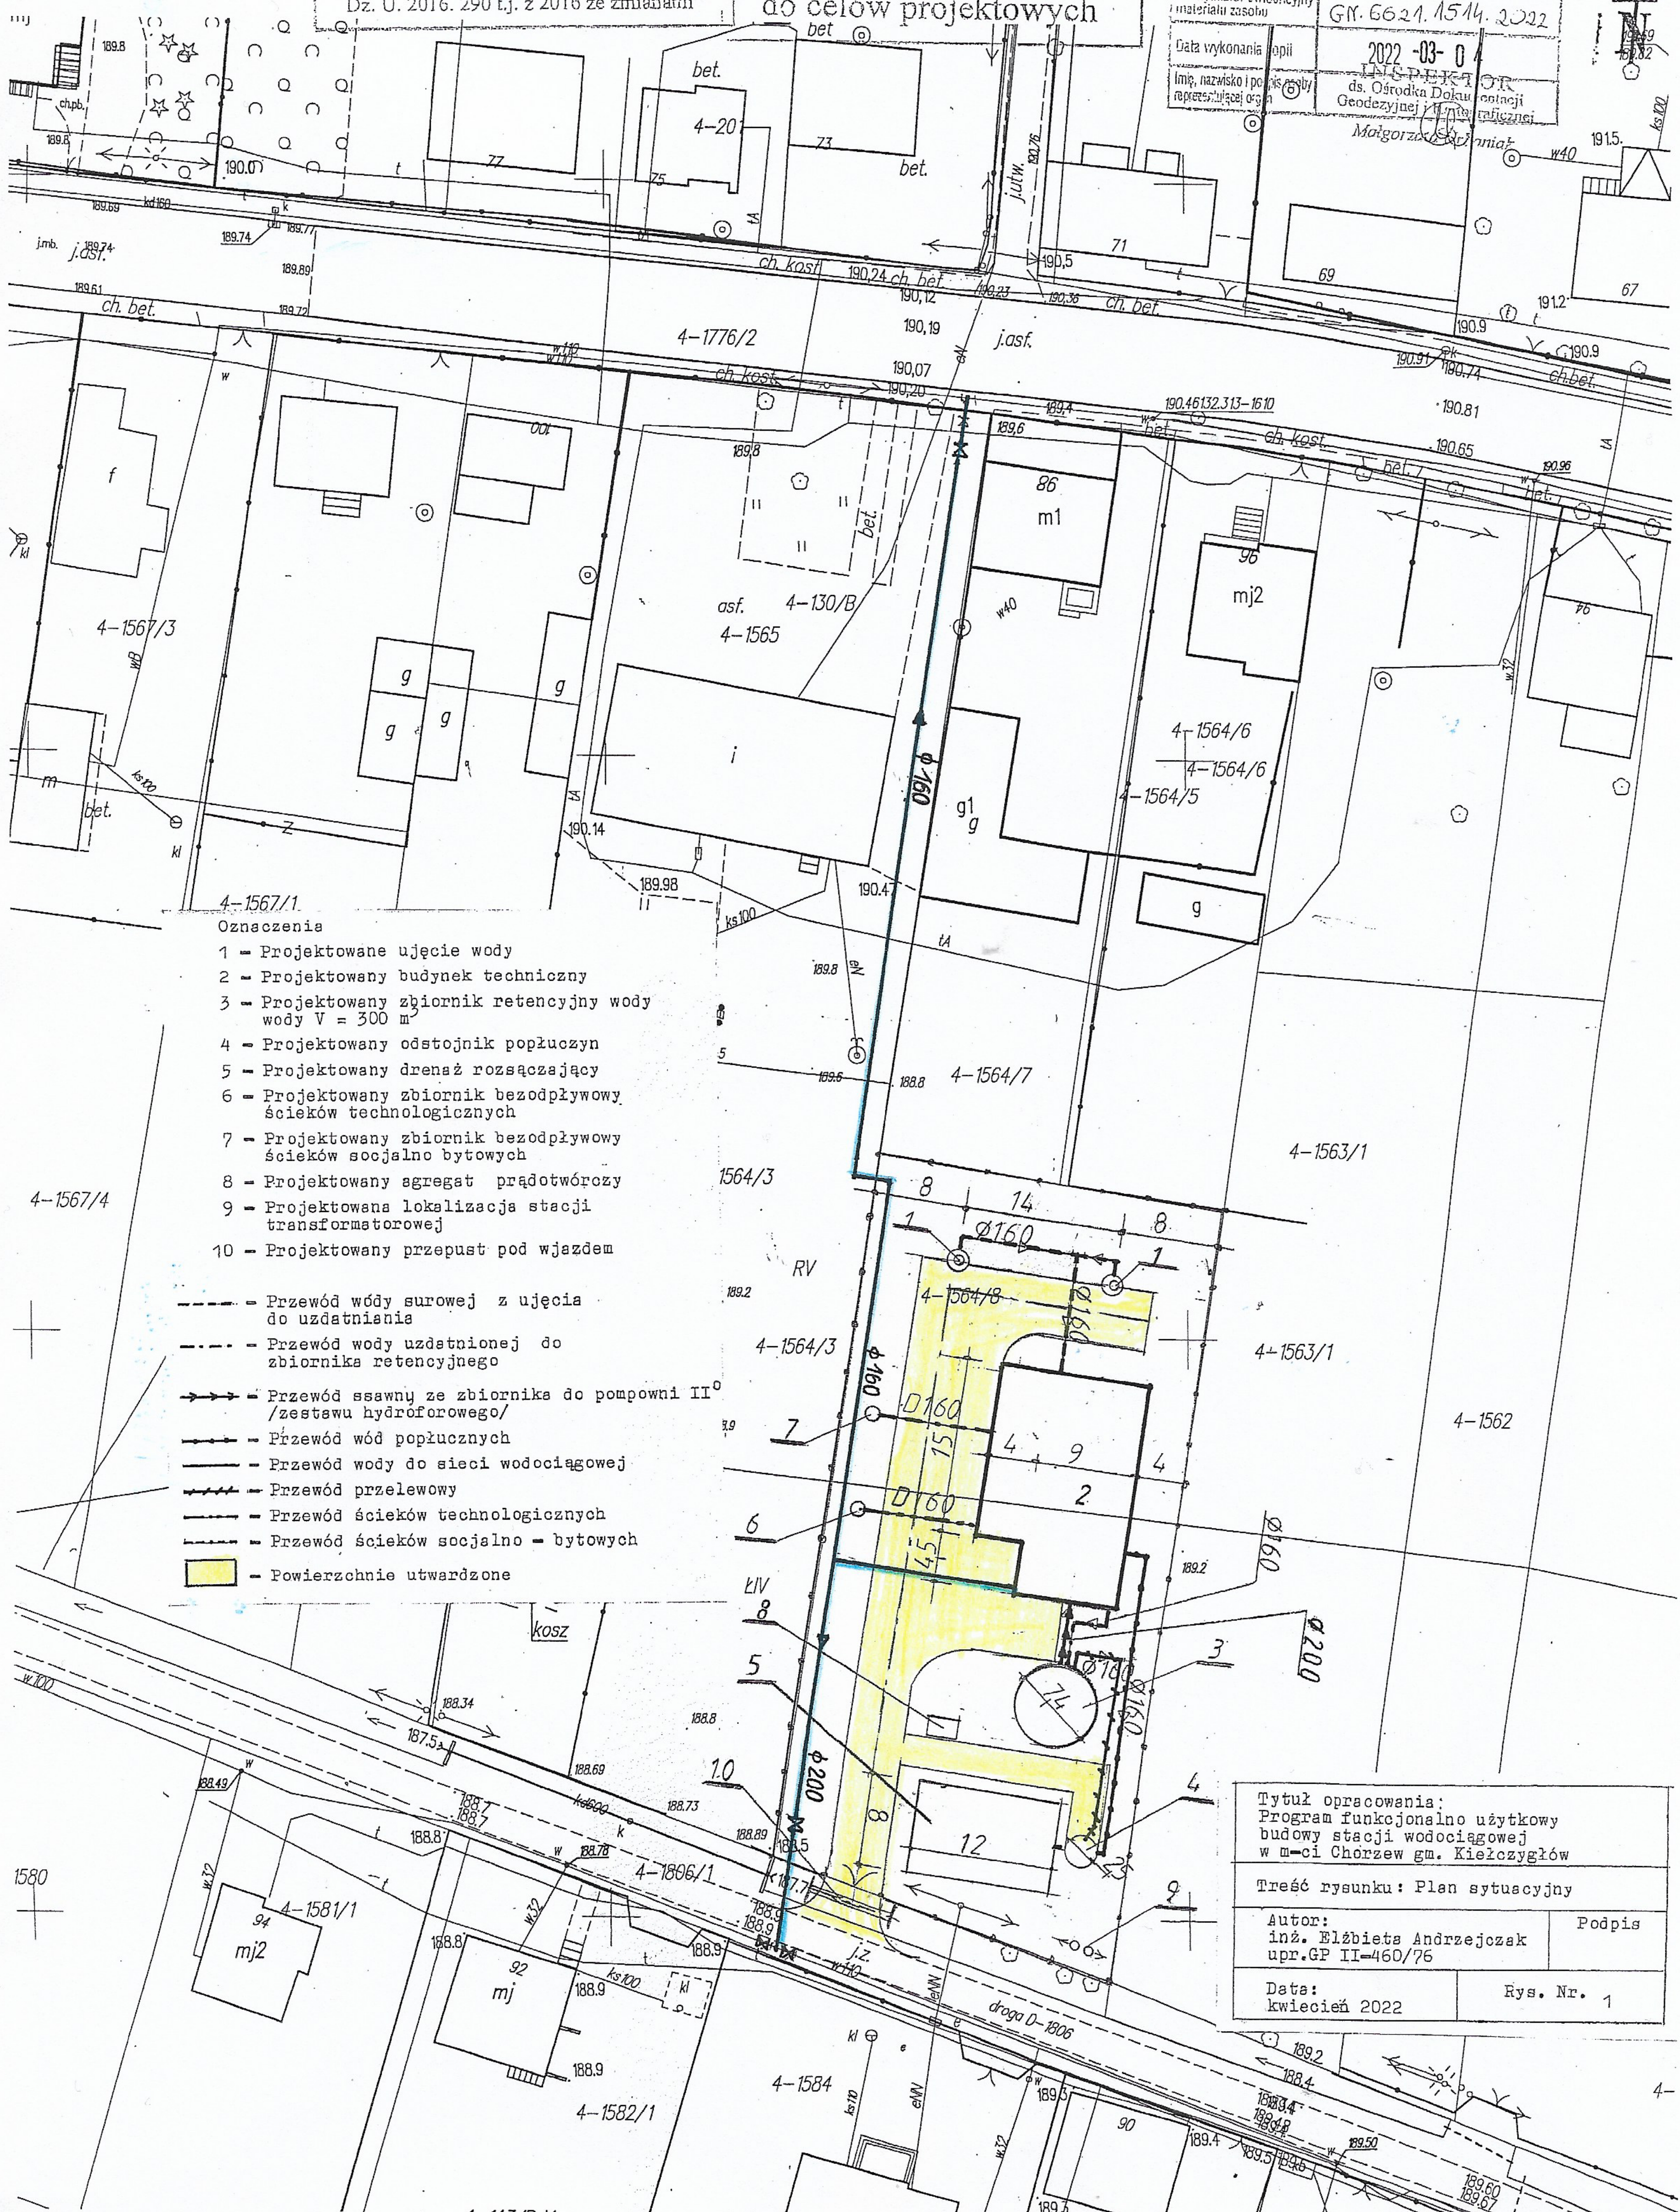

Oznaczenia

- 1 - Projektowane ujęcie wody
- 2 - Projektowany budynek techniczny
- 3 - Projektowany zbiornik retencyjny wody
wody V = 300 m³
- 4 - Projektowany odstożnik popłuczyn
- 5 - Projektowany drenaż rozsączający
- 6 - Projektowany zbiornik bezodpływowy
ścieków technologicznych
- 7 - Projektowany zbiornik bezodpływowy
ścieków socjalno bytowych
- 8 - Projektowany agregat prądotwórczy
- 9 - Projektowana lokalizacja stacji
transformatorowej
- 10 - Projektowany przepust pod wjazdem

- - - - - Przewód wody surowej z ujęcia
do uzdatniania
- - - - - Przewód wody uzdatnionej do
zbiornika retencyjnego
- - - - - Przewód ssawny ze zbiornika do pompowni II^o
/zestawu hydroforowego/
- - - - - Przewód wód popłucznych
- - - - - Przewód wody do sieci wodociągowej
- - - - - Przewód przelewowy
- - - - - Przewód ścieków technologicznych
- - - - - Przewód ścieków socjalno - bytowych
- - Powierzchnie utwardzone

Tytuł opracowania:
Program funkcjonalno użytkowy
budowy stacji wodociągowej
w m-ci Chorzew gm. Kiełczygłów

Treść rysunku: Plan sytuacyjny

Autor:
inż. Elżbieta Andrzejczak
upr.GP II-460/76

Podpis

Data:
kwiecień 2022

Rys. Nr. 1