


- Oznaczenia
- 1 - Mieszacz wodno - powietrzny
 - 2 - Odżelaziacz
 - 3 - Sprężarka
 - 4 - Zestaw hydroforowy
 - 5 - Hydrofor
 - 6 - Chlorator
 - 7 - Dmuchawa
 - 8 - Pompa płucząca
 - 9 - Osuszacz powietrza

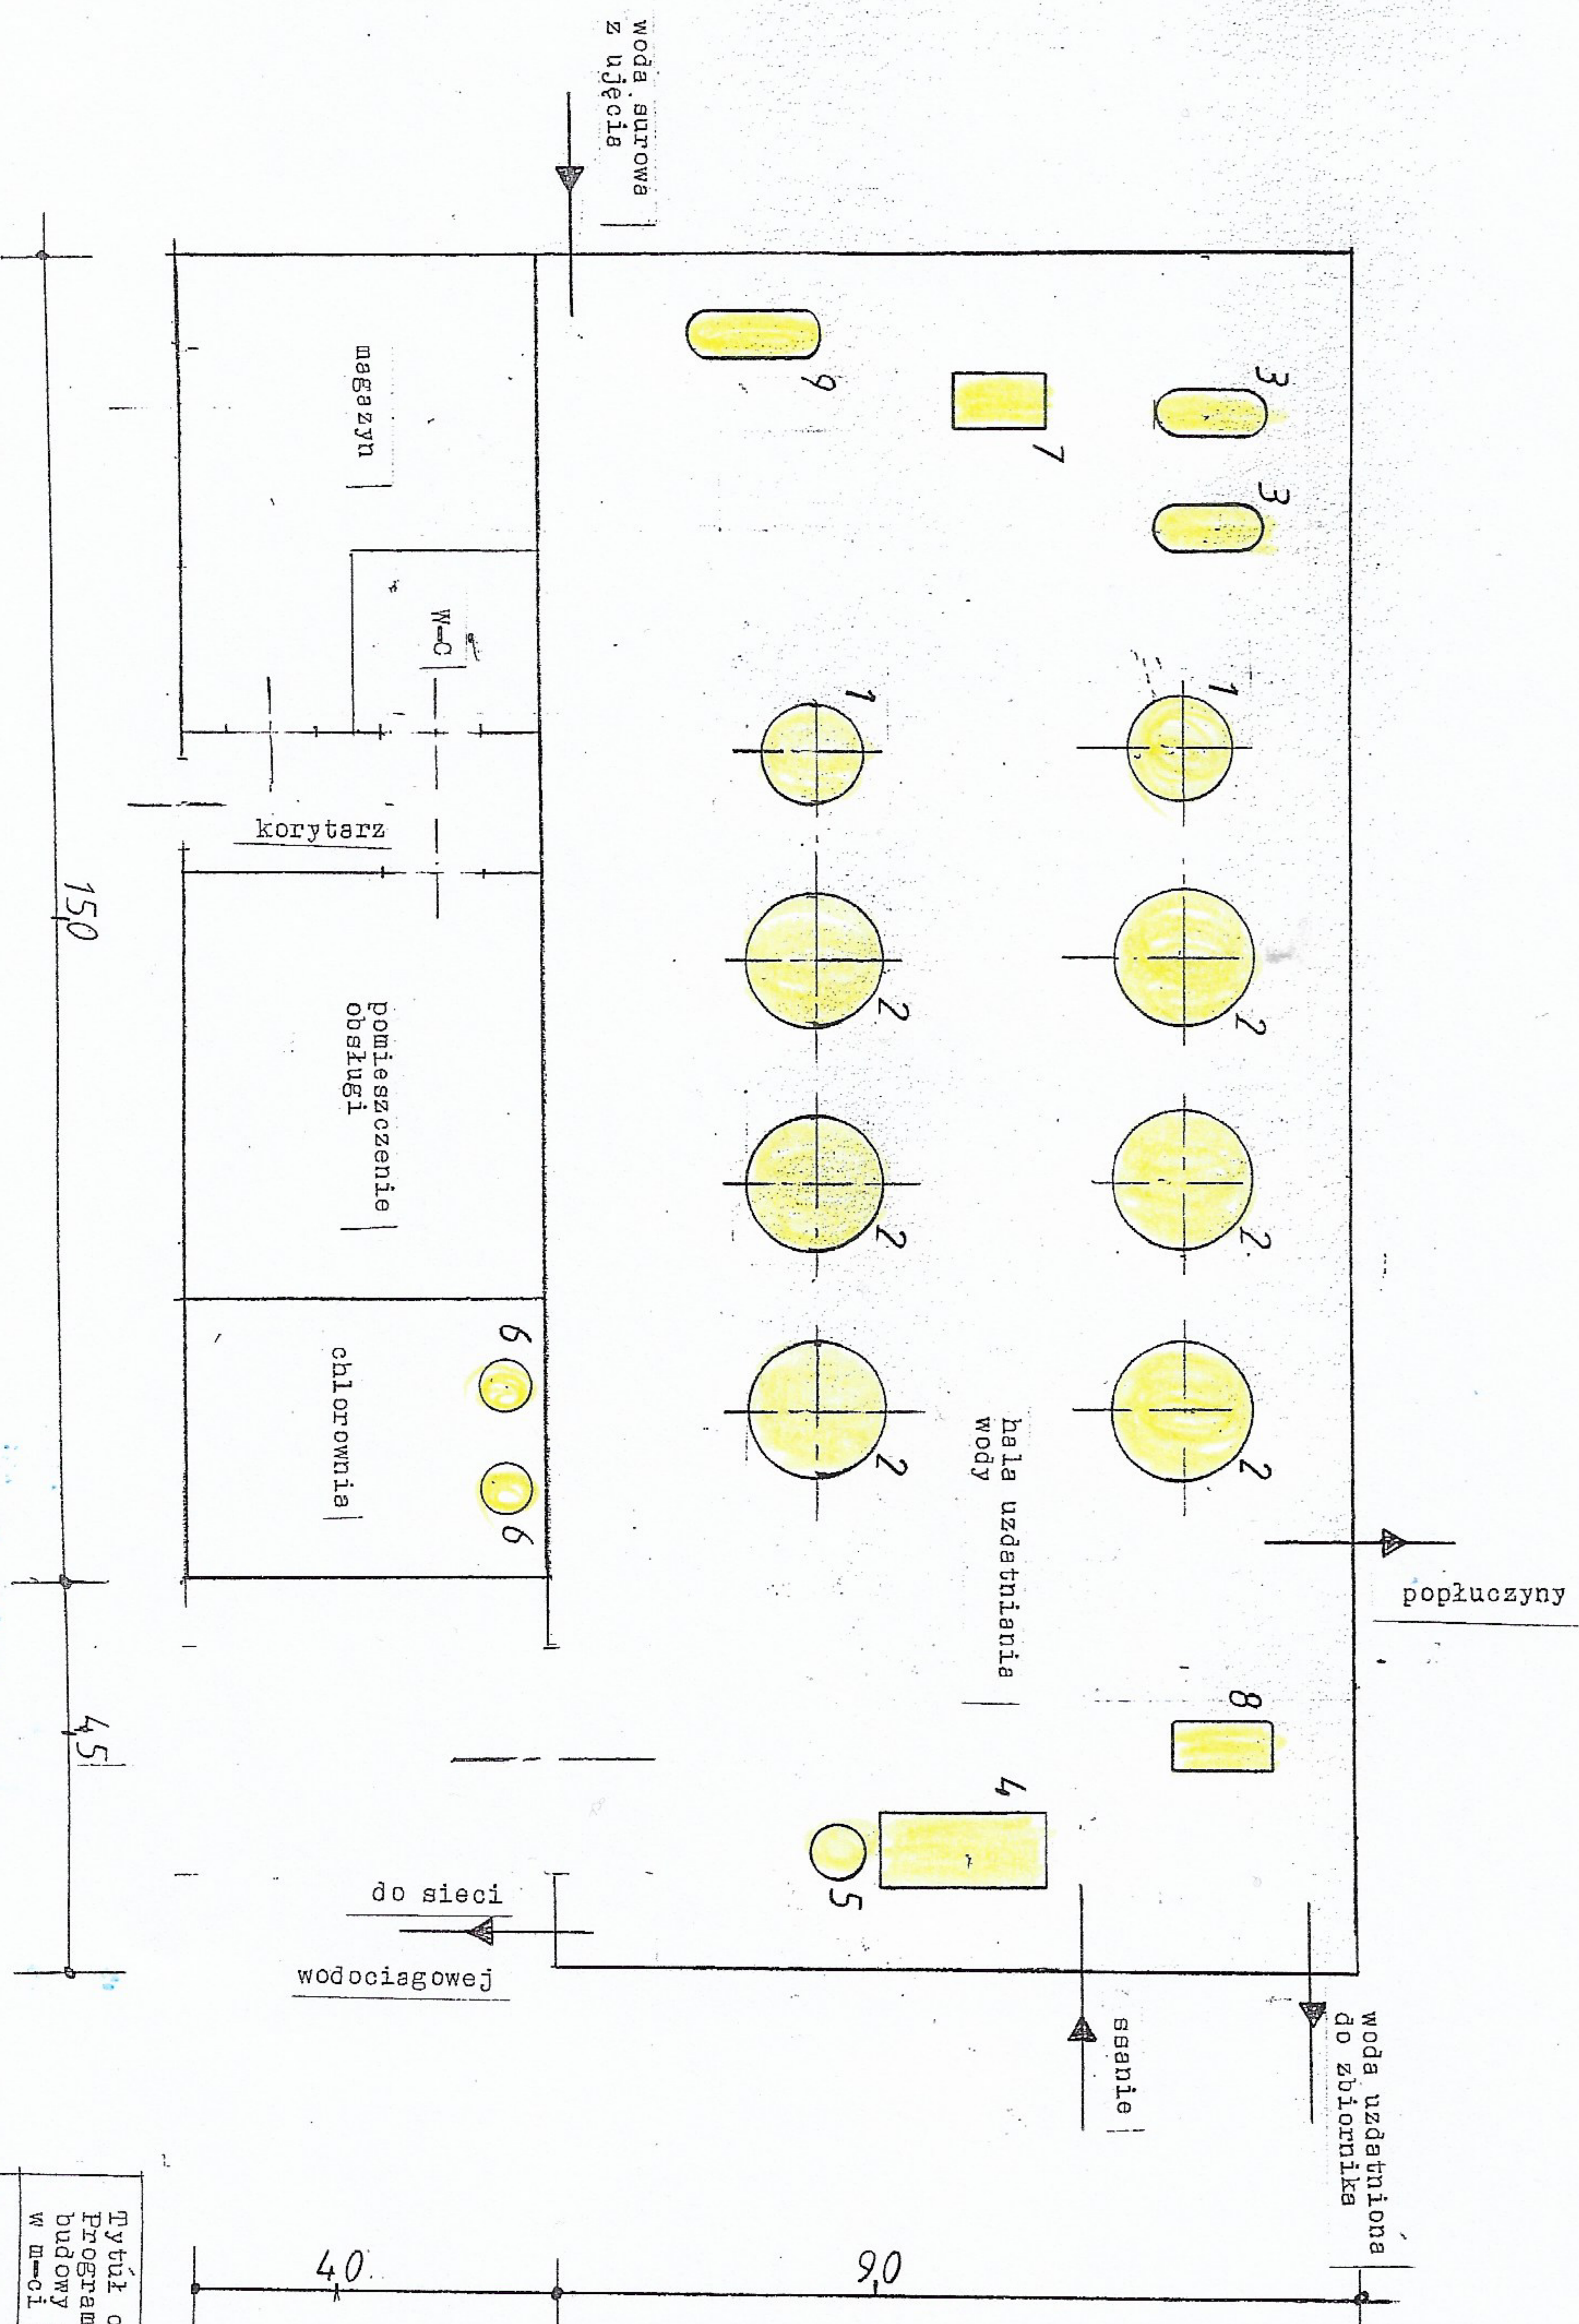

Tytuł opracowania: Program funkcjonalno użytkowy budowy stacji wodociągowej w m-ci Chorzew gm. Kiełczygłów		
Treść rysunku : Rzut budynku		
Autor: Inż. Elżbieta Andrzejczak UPR.GP II-460/76	Podpis	
Data: kwiecień 2022	Rys. Nr. 2	